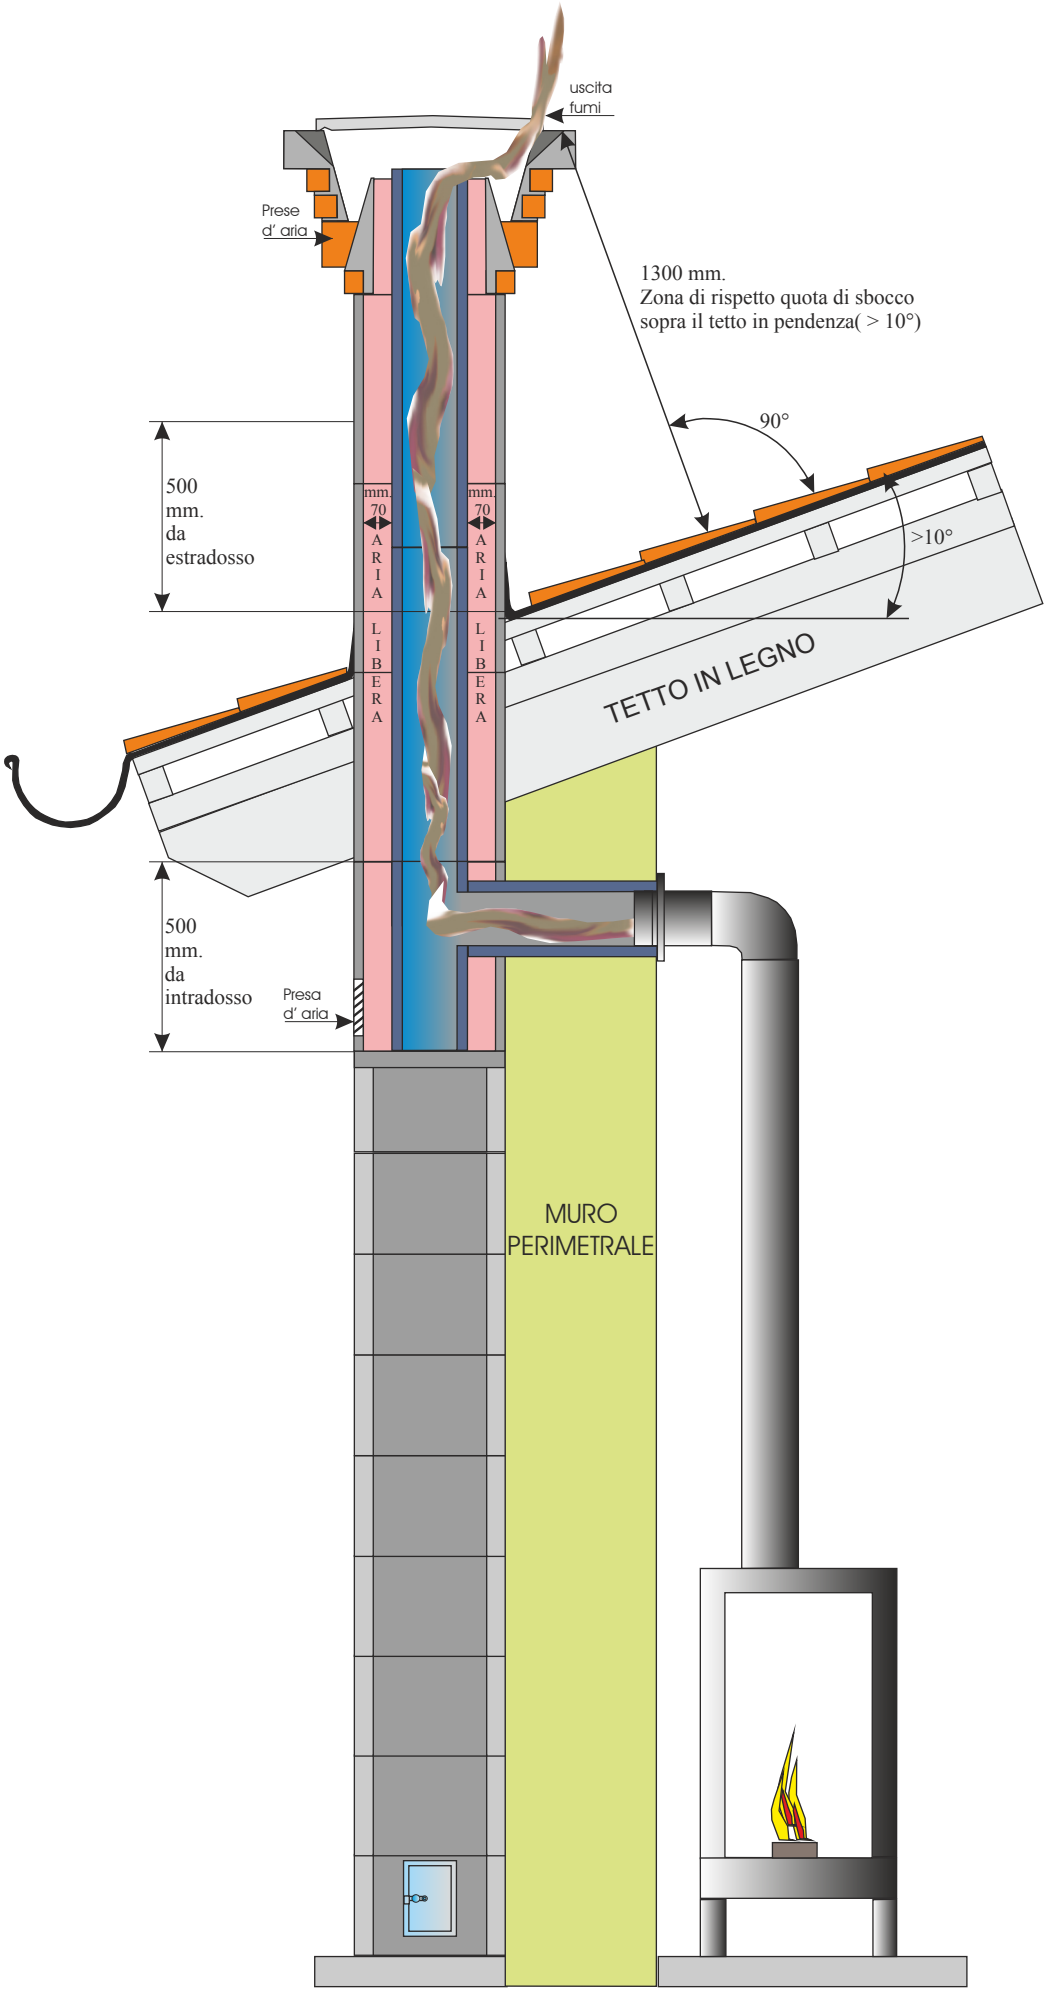SISTEMA TORRINO
SCHEMA IMPIANTO FUMARIO ESTERNO MURO PERIMETRALE CON CAMERA RACCOLTA PIANO TERRA