


Camin Veneziano T. Di Piramide colonne e cornice bianche

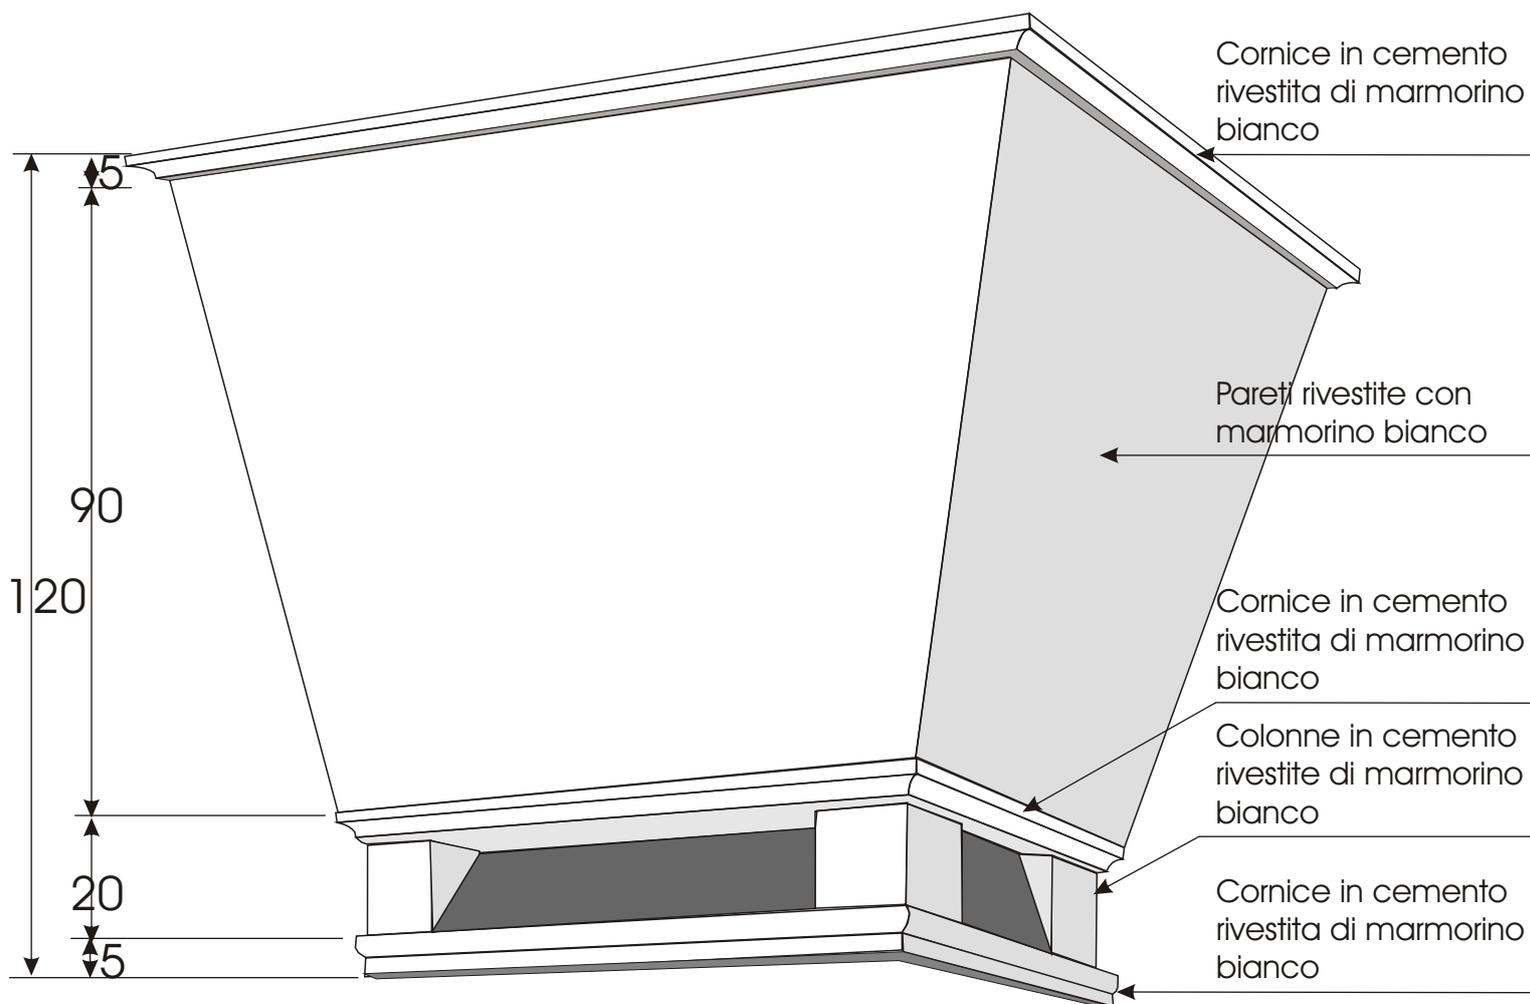

SEZIONE CANNA FUMARIA

